




PLANTA PASARELA
ESCALA: 1/250

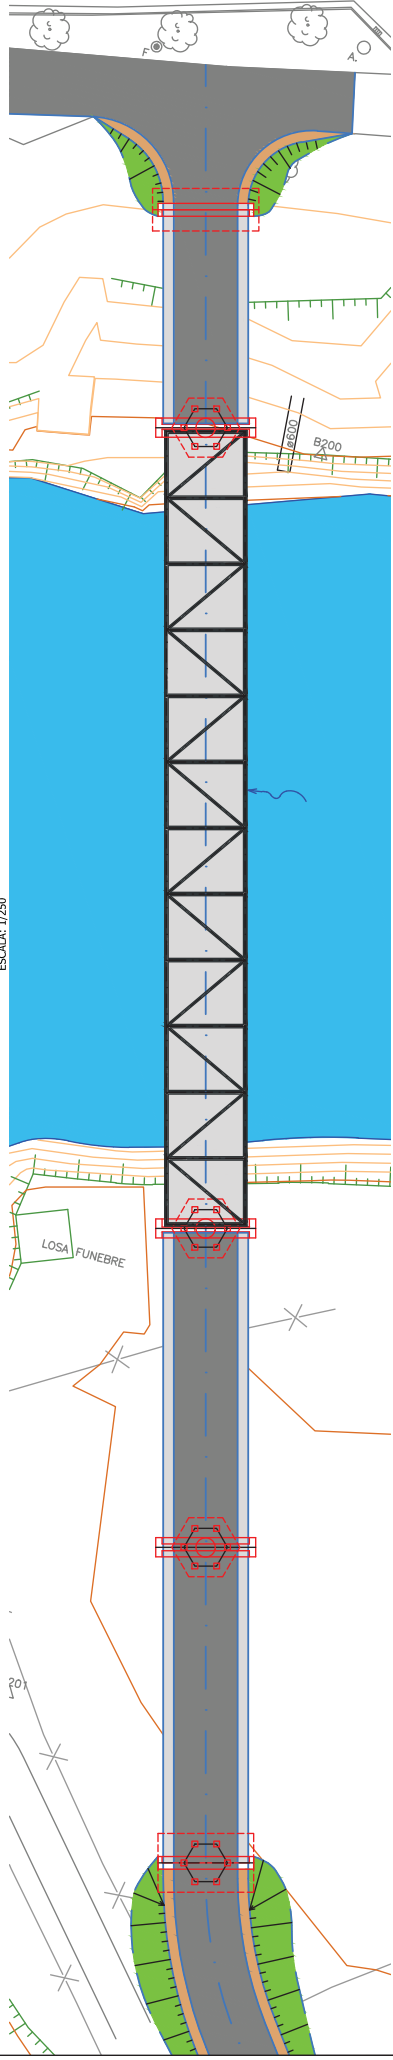


ALZADO PASARELA
ESCALA: 1/250

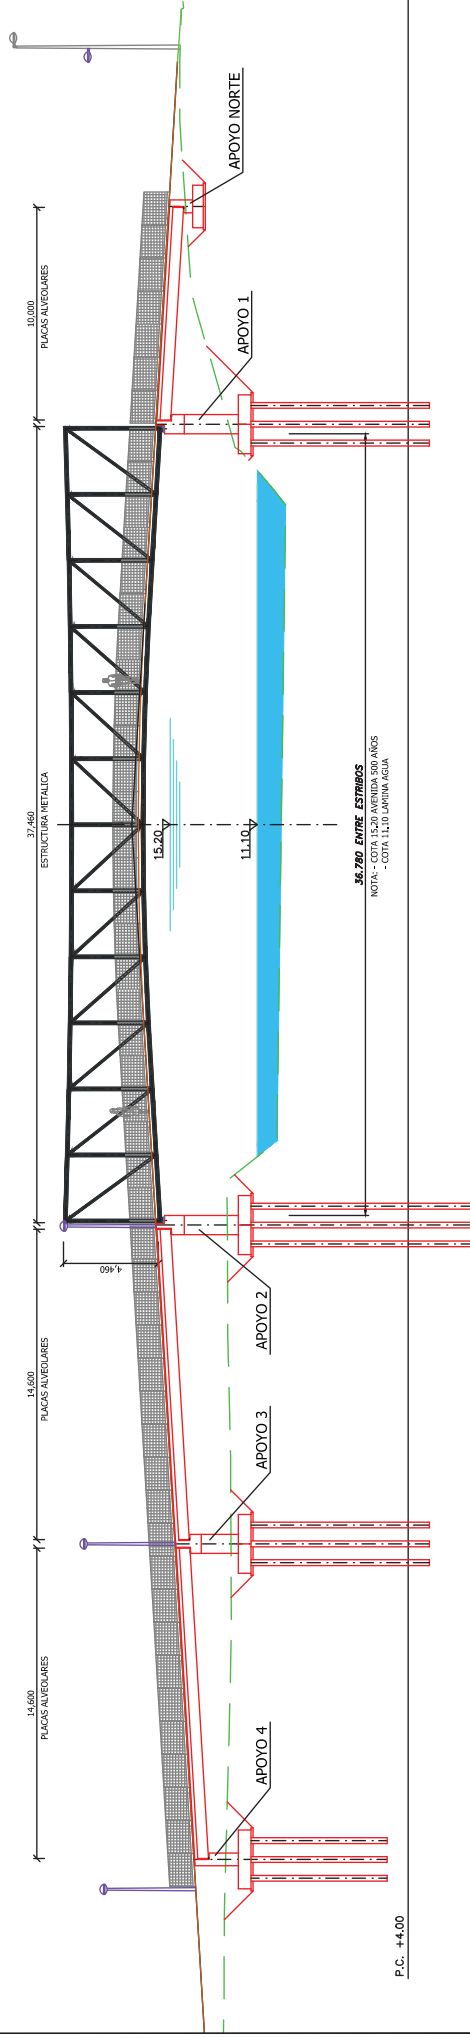


SECCION TIPO RELLENOS
ESCALA: 1/50

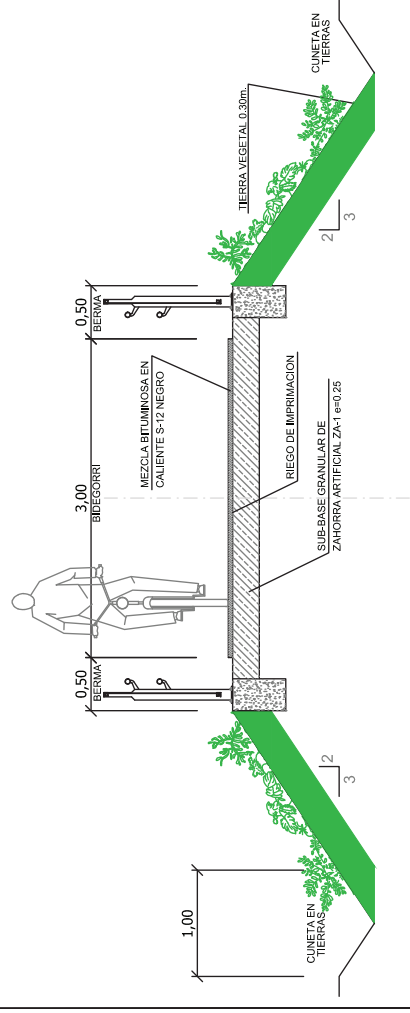

SECCION TIPO VIADUCTO
ESCALA: 1/50

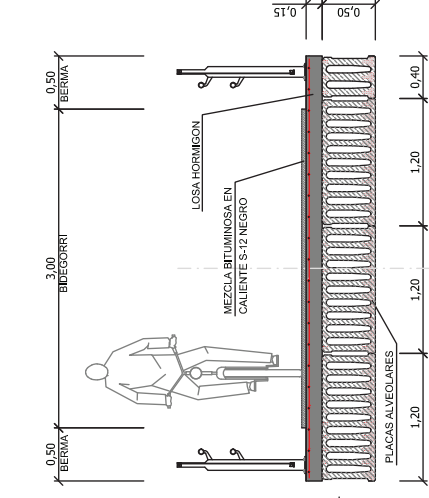


SECCION TIPO MARCO CENTRAL
ESCALA: 1/50

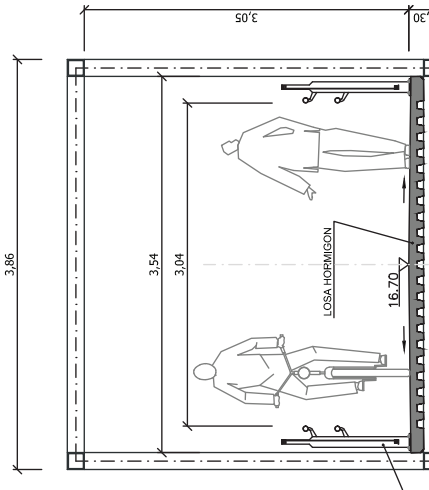


<p>Gipuzkoako Foru Aldundia Ingenieria eta Arkitektoa</p>	<p>Diputacion Foral de Gipuzkoa Ingenieria y Arquitectos</p>	<p>FELIPE ALVAREZ Ingeniero de Caminos, Canales y Puertos</p>	<p>DARIO SAN EMETERIO Ingeniero Técnico de Obras Públicas</p>	<p>PROYECTO Y REALIZACION / TITULO DEL PROYECTO PROYECTO CONSTRUCTIVO DE PASARELA CICLISTA- PEATONAL SOBRE EL RIO URUMEA EN ELORRABI (HERRANI) URUMEA ISBAAREN ELORRABIKO TXIRRINGA-OINEKIZENTZAKO PASABIDEA ERAIKITZEKO PROIEKTUA (HERRANI)</p>	<p>ORGANIZADOR / SISTEMA SISTEMA DE ASESORIA ETRS89</p>	<p>DATA / FECHA DICIEMBRE 2017 2017ko ABENDUA</p>	<p>ESKALAKO / ESCALAS VARIAS UNIBERTSUKO/UNIBERTSUKO IN 1:3</p>	<p>ZERBITZUA / DESIGNACION PASABIDEAREN DEFINIZIOZA DEFINICION PASARELA</p>	<p>ZMAH / Nº 07</p>	<p>12 m 1.00m 1.00m</p>
										<p>12 m 1.00m 1.00m</p>

PLANTA
ESCALA: 1/200

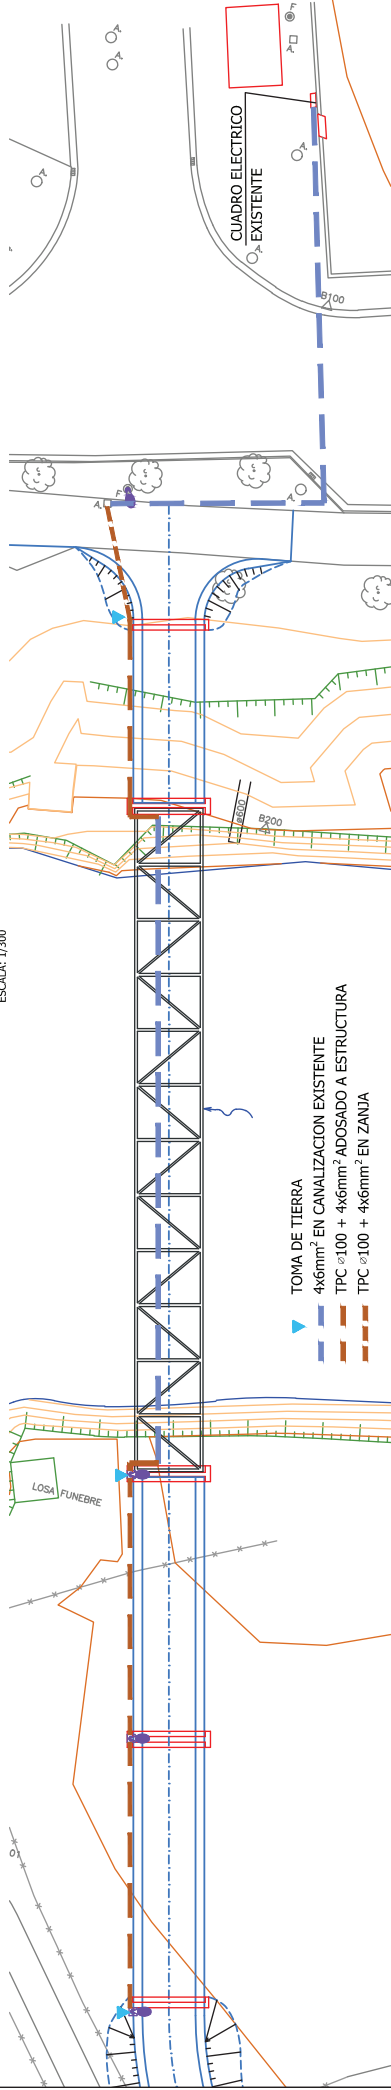


- TOMA DE TIERRA
4x6mm² EN CANALIZACION EXISTENTE
TPC ø100 + 4x6mm² ADOSADO A ESTRUCTURA
TPC ø100 + 4x6mm² EN ZANJA


ALZADO PASARELA
ESCALA: 1/250

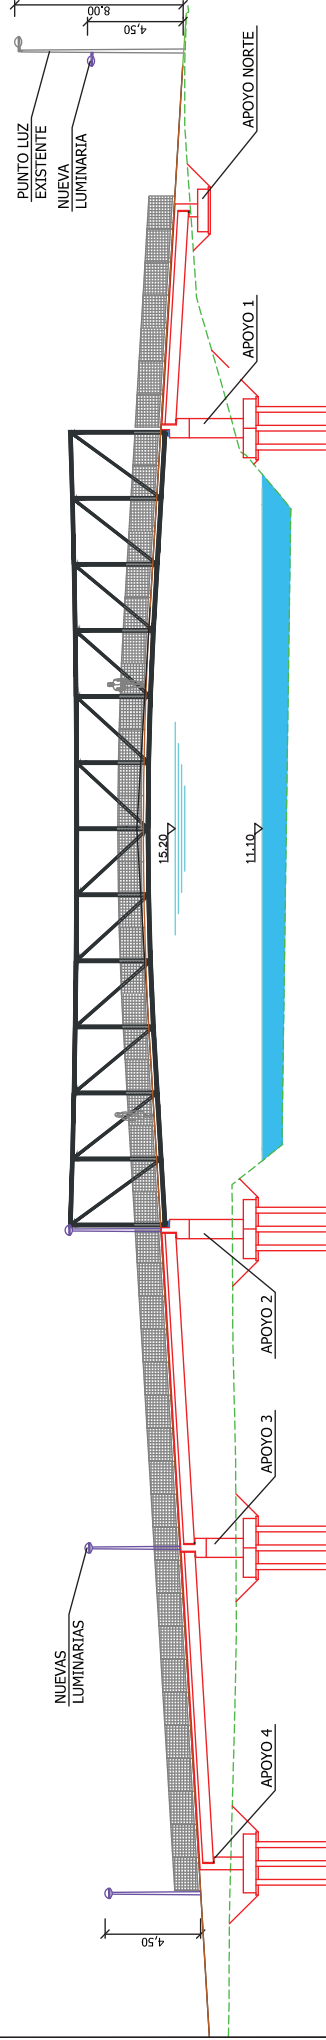

CONDUCCION ALUMBRADO EN VIADUCTO
ESCALA: 1/50

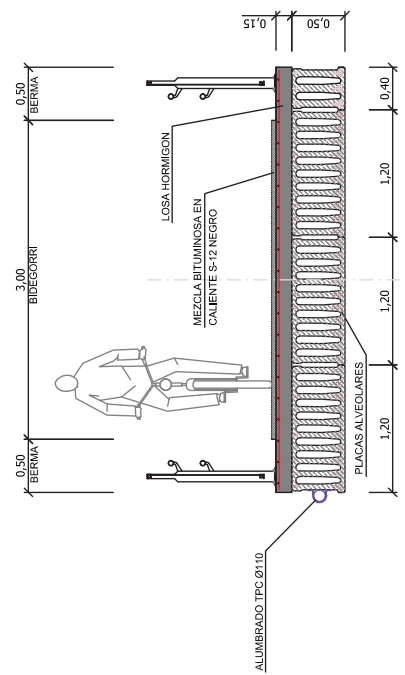

ANCLAJE LUMINARIA EN APOYO
ESCALA: 1/50

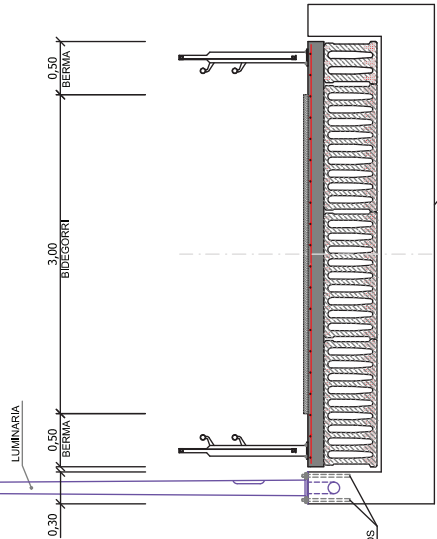

<p>Diputación Foral de Gipuzkoa Gipuzkoako Foru Aldundia Gipuzkoako Foruaren Erakundeak Gipuzkoako Foruaren Erakundeak</p>	<p>FELIPE ALVAREZ Ingeniero de Caminos, Canales y Puertos</p>	<p>DARIO SAN EMETERIO Ingeniero Técnico de Obras Públicas</p>	<p>PROPIEDAD: HERNANI / TITULO DEL PROYECTO: PROYECTO CONSTRUCTIVO DE PASARELA CICLISTA- PEATONAL SOBRE EL RIO URUMEA EN ELORRABI (HERNANI) URUMEA IBAAREN ELORRABIKO TXIRRINGA-ONEZKOENTZAKO PASABIDEA ERAIKITZEKO PROIEKTUA (HERNANI)</p>	<p>CONTRATISTA: SISTEMA DE REFERENCIA: ETRSS9</p>	<p>ESCALA(S) / ESQUIS / ZENBURI / DESIGNACION: VARIAS UNIFORMES/REINICIA DE A-3</p>	<p>DATA / FECHA: DICIEMBRE 2017 2017ko ABENDUA</p>	<p>Zona / Nº: 08</p>
	<p>1 m. 1 cm. 1 mm. 1 DE 1</p>	<p>ARGITZERIA: ALUMBRADO</p>	<p>1 DE 1</p>				