




PLANTA PASARELA
ESCALA: 1/250

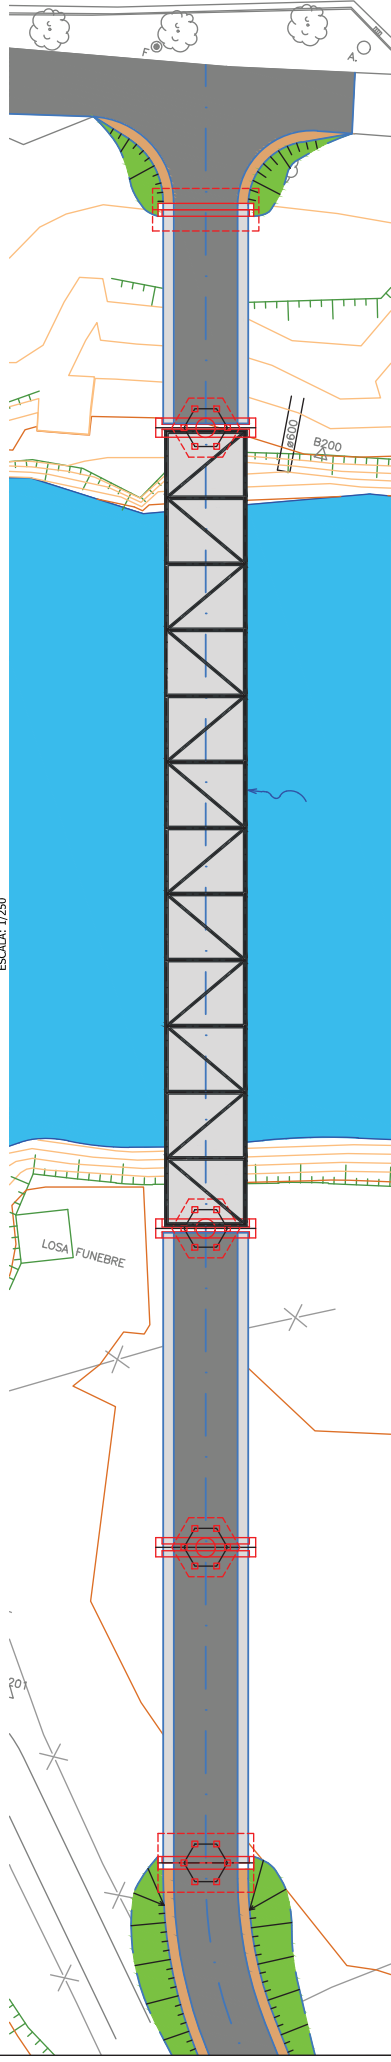


ALZADO PASARELA
ESCALA: 1/250

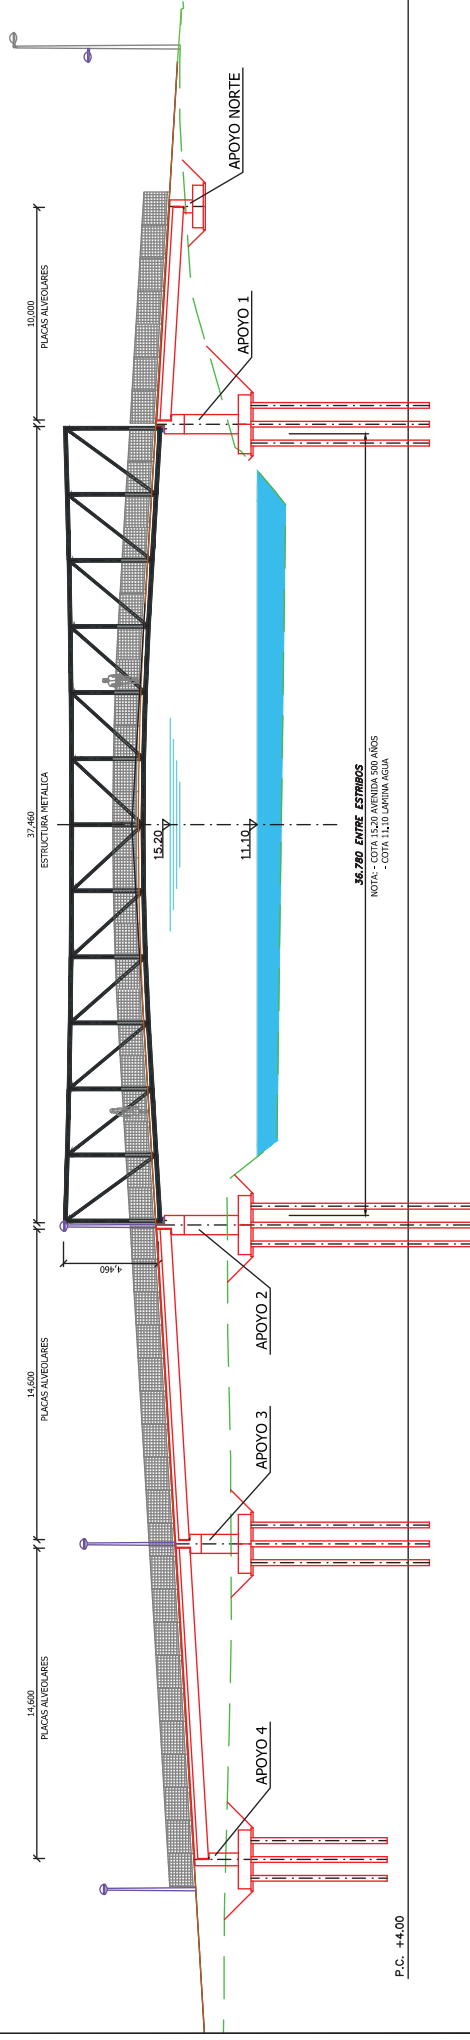


SECCION TIPO RELLENOS
ESCALA: 1/50

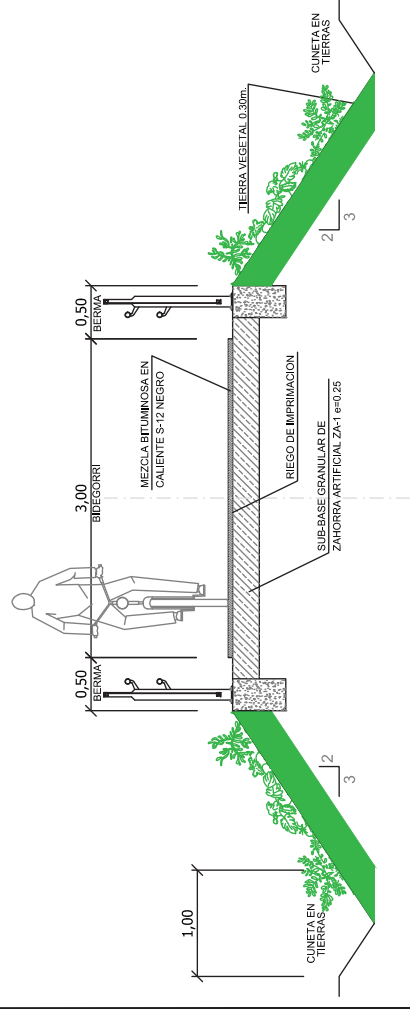

SECCION TIPO VIADUCTO
ESCALA: 1/50

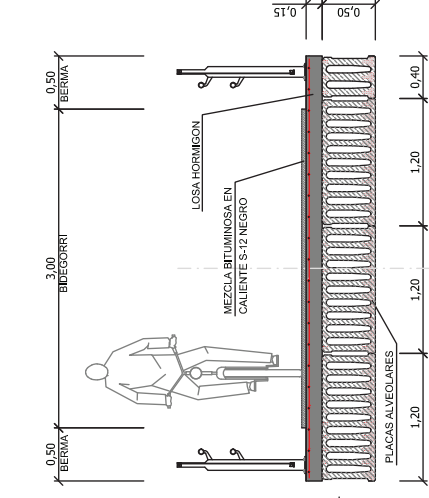


SECCION TIPO MARCO CENTRAL
ESCALA: 1/50

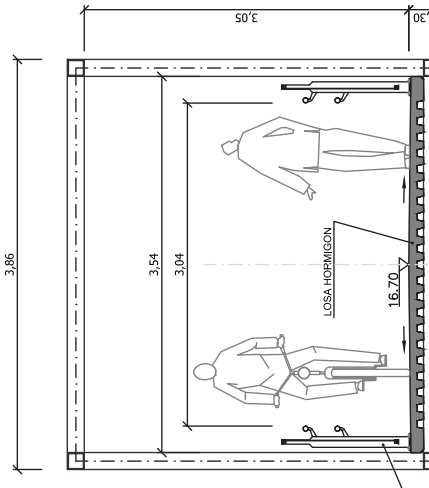


| | | | | | | | | | | |
|---|---|---|---|---|--|---|--------------------------------------|---|-------------------------|---------------------------------------|
| <p>Gipuzkoako Foru Aldundia Ingenieria eta Arkitektoa Obrak Inbainuratuak Zuzendutako Nagaria</p> | <p>Diputación Foral de Gipuzkoa Ingenieria eta Arkitektoa Dirección General de Obras Públicas</p> | <p>FELIPE ALVAREZ Ingeniero de Caminos, Canales y Puertos</p> | <p>DARIO SAN EMETERIO Ingeniero Técnico de Obras Públicas</p> | <p>PROYECTO Y EJECUCIÓN / TÍTULO DEL PROYECTO PROYECTO CONSTRUCTIVO DE PASARELA CICLISTA- PEATONAL SOBRE EL RIO URUMEA EN ELORRABI (HERRANI) URUMEA ISBAAREN ELORRABIKO TYRRINGA-OINEKIZENTZAKO PASABIDEA ERAIKITZEKO PROIEKTUA (HERRANI)</p> | <p>OPERATIVITATE SISTEM SISTEMA DE ASESORIA ETRS89</p> | <p>DATA / FECHA DICIEMBRE 2017 2017ko ABENDUA</p> | <p>ESKALAKO / ESCALAS VARIAS</p> | <p>ZERBIKIDETZA / DESIGNACION PASABIDEAREN DEFINIZIOA DEFINICION PASARELA</p> | <p>ZAKA / Nº 07</p> | <p>12 m 1.00m 1.00m 1.00m</p> |
| | | | | | | | | | | <p>UNITS/REVISIONS IN 1-3</p> |

PLANTA
ESCALA: 1/200

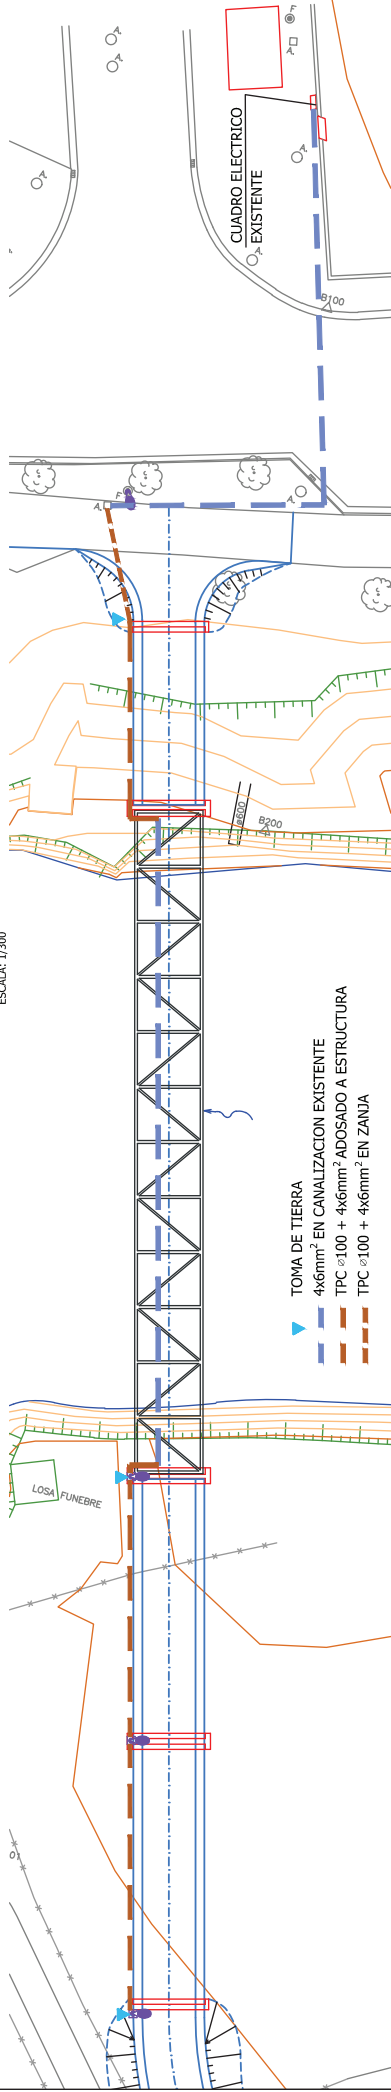


- TOMA DE TIERRA
- 4x6mm² EN CANALIZACIÓN EXISTENTE
 - TPC ø100 + 4x6mm² ADOSADO A ESTRUCTURA
 - TPC ø100 + 4x6mm² EN ZANJA


ALZADO PASARELA
ESCALA: 1/250

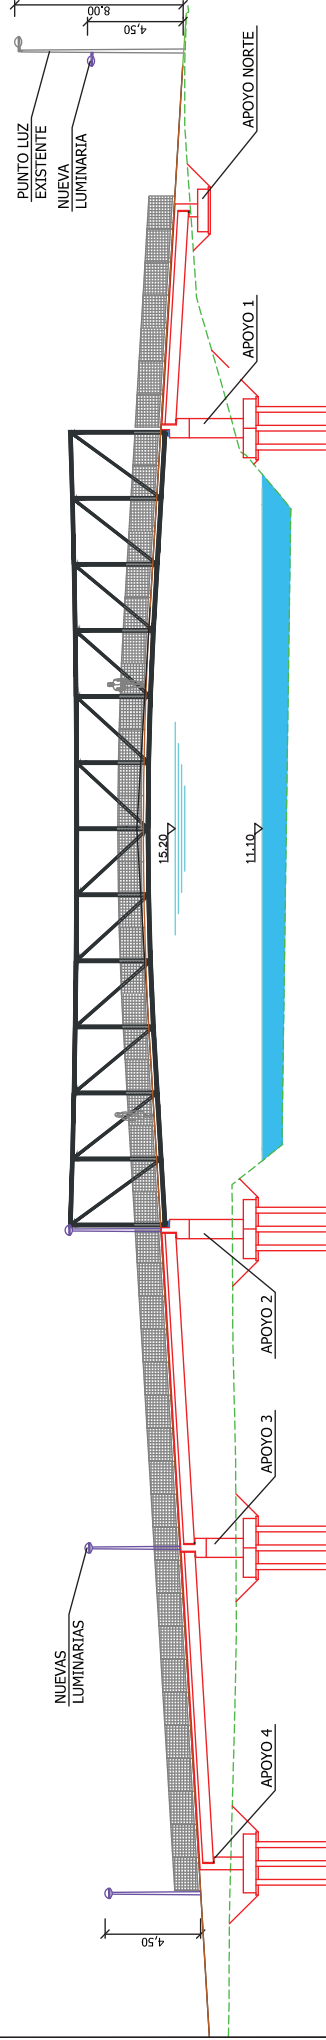

CONDUCCION ALUMBRADO EN VIADUCTO
ESCALA: 1/50

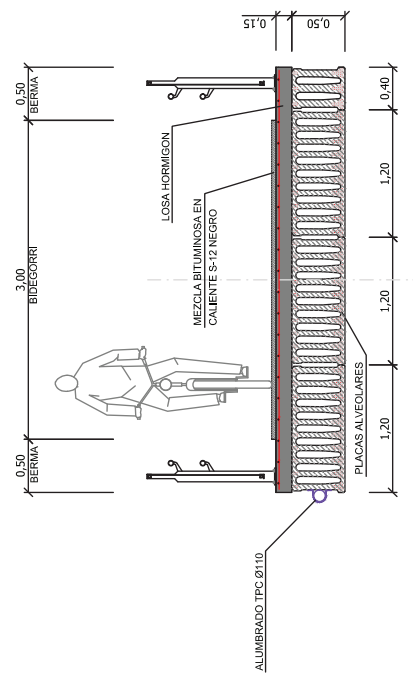

ANCLAJE LUMINARIA EN APOYO
ESCALA: 1/50

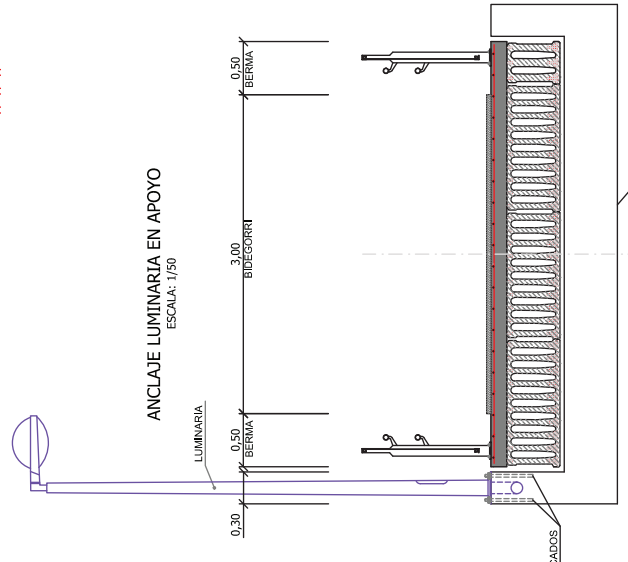

| | | | | | | | | |
|--|---|---|--|---|---|---------------------------------|-------------------------|-----------------------------|
| <p>Diputación Foral de Gipuzkoa Departamento de Obras Públicas Dirección General de Obras Públicas</p> | <p>FELIPE ALVAREZ Ingeniero de Caminos, Canales y Puertos</p> | <p>DARIO SAN EMETERIO Ingeniero Técnico de Obras Públicas</p> | <p>PROYECTUARI: FERRERIA / TITULO DEL PROYECTO: PROYECTO CONSTRUCTIVO DE PASARELA CICLISTA-PEATONAL SOBRE EL RIO URUMEA EN ELORRABI (HERRANI) URUMEA IBAAREN ELORRABIKO TXIRINGA-ONEZKOENTZAKO PASABIDEA ERAIKITZEKO PROIEKTUA (HERRANI)</p> | <p>CONSTRUYER: SISTEMA SISTEMA DE REFERENCIA ETRS89</p> | <p>ESCALA(M) / ESCALAS / ZENBURI / DESIGNACION VARIAS UNIFORME/UNE/EN 1-3</p> | <p>ARGITZERIA ALUMBRADO</p> | <p>Zona / Nº 08</p> | <p>1 m. 1 cm 1 DE 1</p> |
| | <p>FECHA / DATE DICIEMBRE 2017 2017ko ABENDUA</p> | <p>PROYECTO / PROJECT PASARELA CICLISTA-PEATONAL SOBRE EL RIO URUMEA EN ELORRABI (HERRANI) URUMEA IBAAREN ELORRABIKO TXIRINGA-ONEZKOENTZAKO PASABIDEA ERAIKITZEKO PROIEKTUA (HERRANI)</p> | <p>ESCALA(M) / ESCALAS / ZENBURI / DESIGNACION VARIAS UNIFORME/UNE/EN 1-3</p> | <p>CONSTRUYER: SISTEMA SISTEMA DE REFERENCIA ETRS89</p> | <p>ESCALA(M) / ESCALAS / ZENBURI / DESIGNACION VARIAS UNIFORME/UNE/EN 1-3</p> | <p>ARGITZERIA ALUMBRADO</p> | <p>Zona / Nº 08</p> | <p>1 m. 1 cm 1 DE 1</p> |